




Settore Governo del Territorio, SUAP, SUE, Patrimonio
Servizio Urbanistica, Pianificazione Territoriale


**VARIANTE PARZIALE AL PIANO DEI SERVIZI ED AL PIANO DELLE REGOLE
DEL VIGENTE PIANO DI GOVERNO DEL TERRITORIO (PGT)
PER LA REALIZZAZIONE DI UN NUOVO HUB COMUNALE DESTINATO A DEPOSITO**

Estratti Proposta di Variante

Febbraio 2022

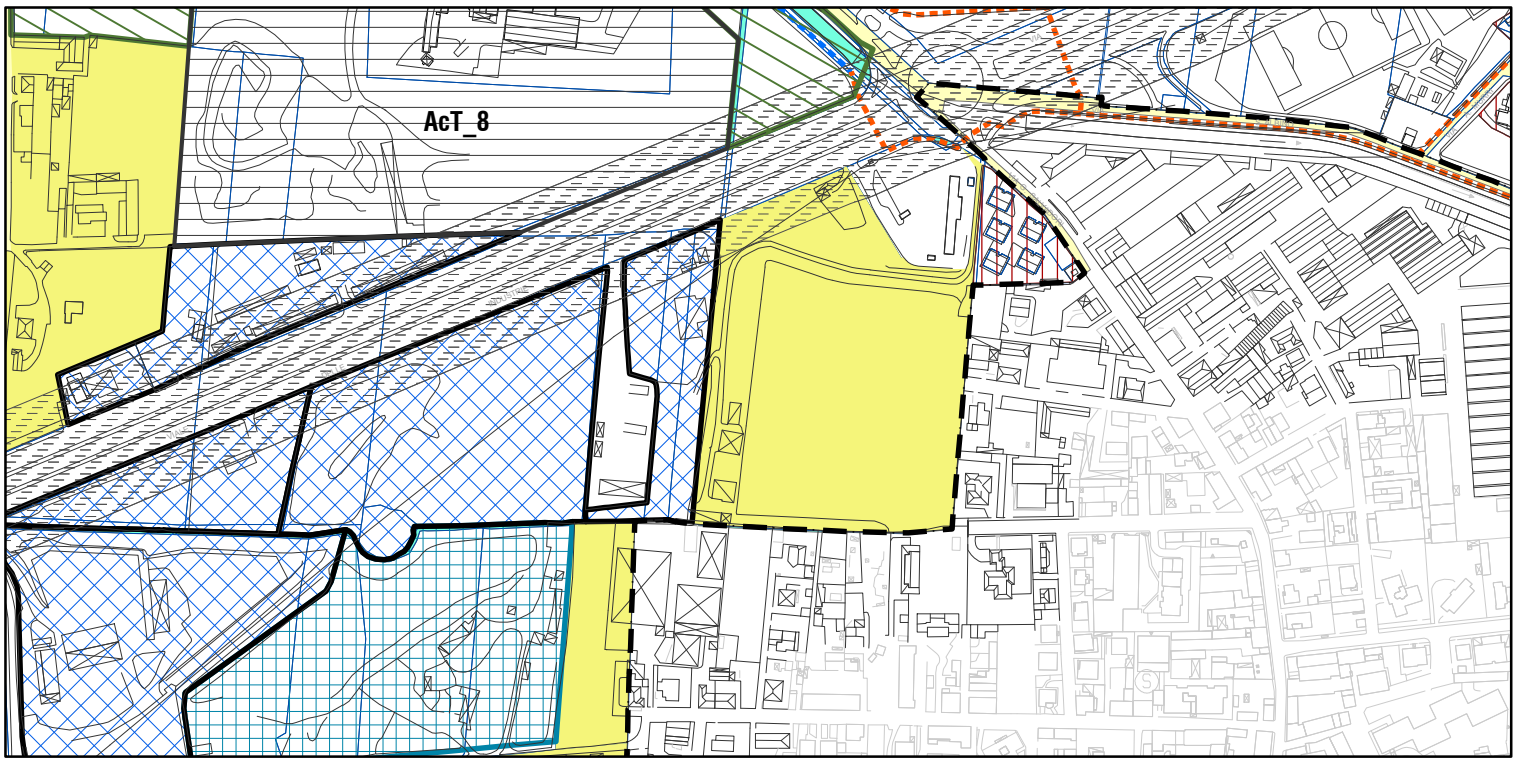

VIGENTE

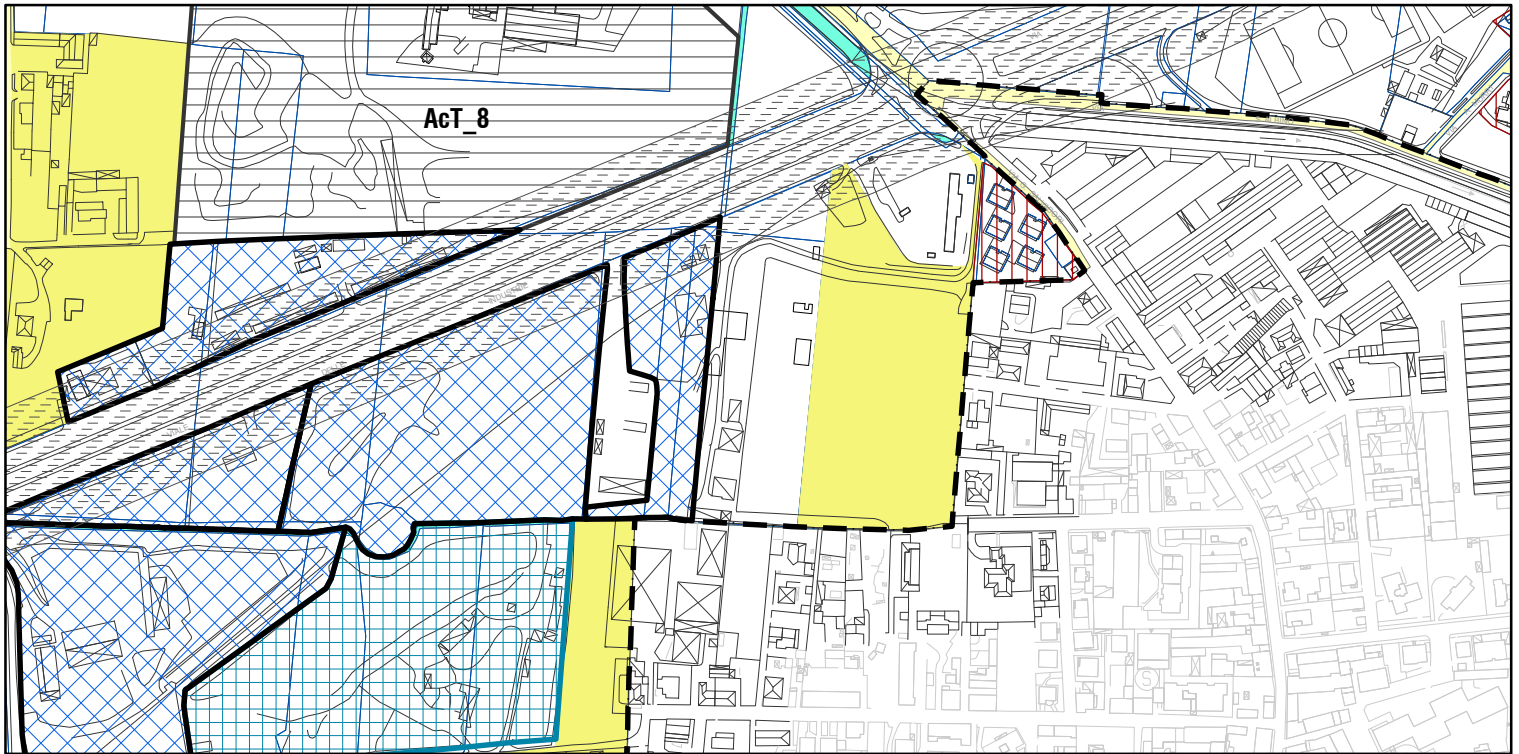

PROPOSTA DI VARIANTE

LEGENDA AREA OGGETTO DI VARIANTE


 AREE PER ATTIVITA' AGRICOLE - AREE E - art. 22 delle NTA del PdR




Assessorato allo Sviluppo del Territorio e dell'Ambiente
Settore Governo del Territorio, SUAP, SUE, Patrimonio
Servizio Urbanistica, Pianificazione territoriale

**VARIANTE PARZIALE AL PIANO DEI SERVIZI ED AL PIANO DELLE REGOLE DEL PGT VIGENTE
PER LA REALIZZAZIONE DI UN NUOVO HUB COMUNALE DESTINATO A DEPOSITO,**

ESTRATTO ELABORATO PR.01c - PIANO DELLE REGOLE
scala 1:5.000

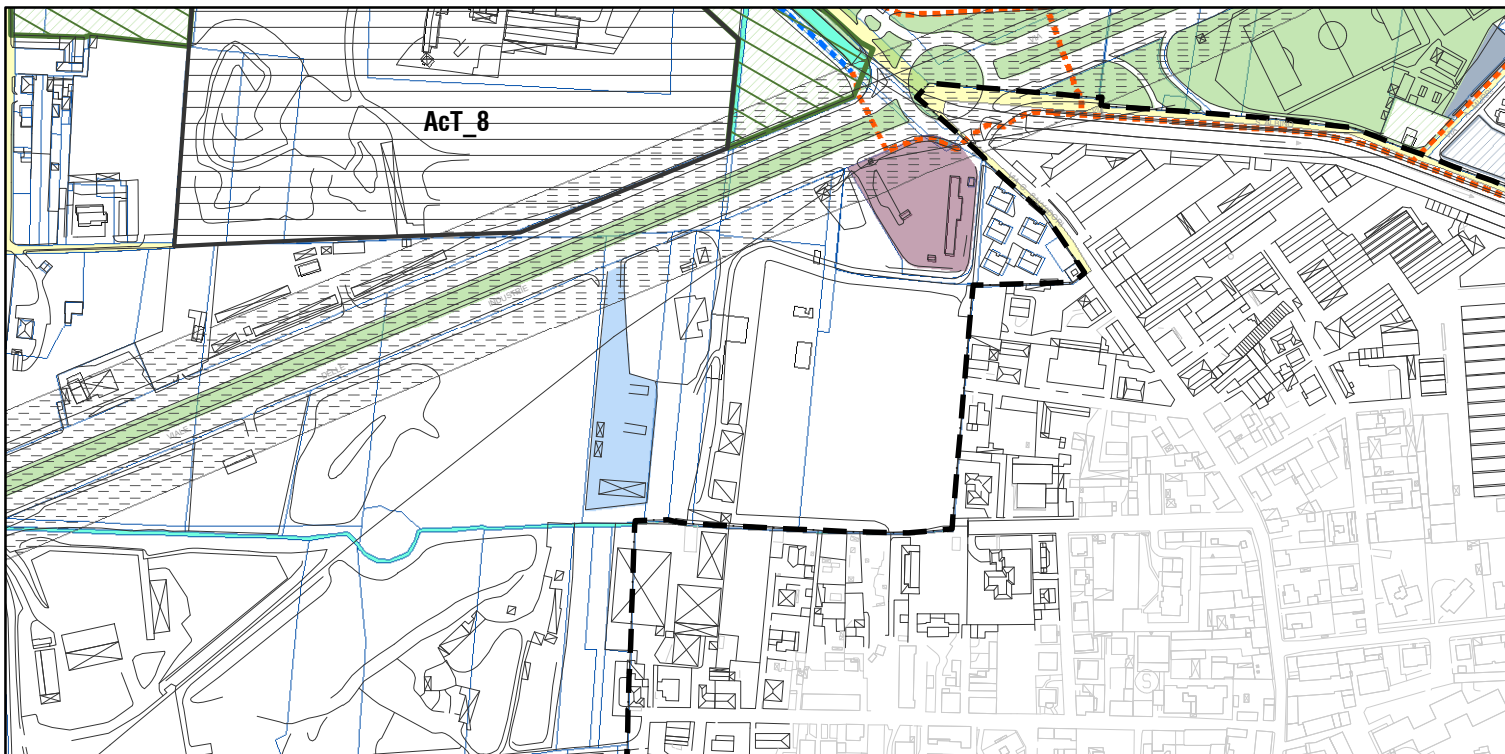

VIGENTE

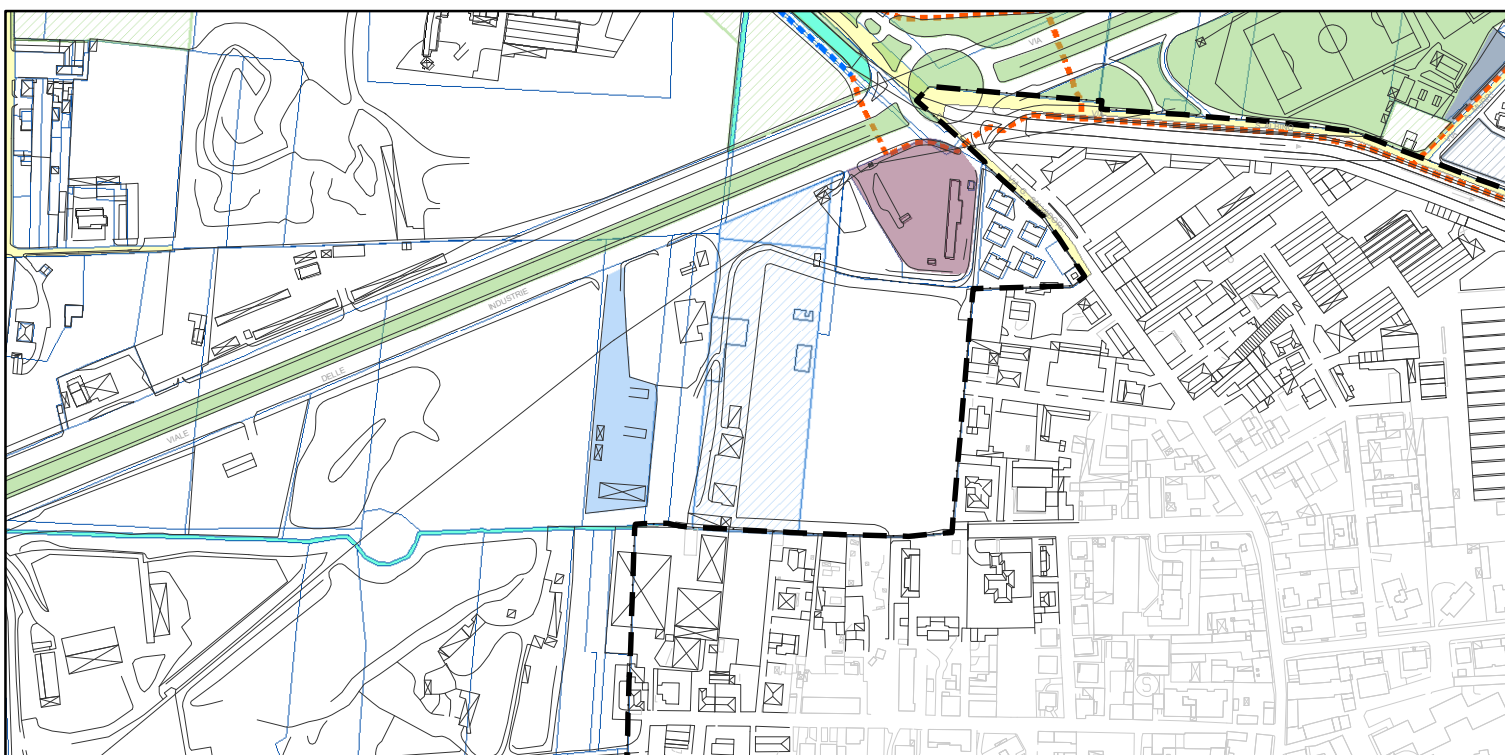

PROPOSTA DI VARIANTE

LEGENDA AREA OGGETTO DI VARIANTE

 AREE PER SERVIZI DI CARATTERE GENERALE IN PROGETTO - AREE S - art. 9 delle NTA del PdS



Assessorato allo Sviluppo del Territorio e dell'Ambiente
Settore Governo del Territorio, SUAP, SUE, Patrimonio
Servizio Urbanistica, Pianificazione territoriale

**VARIANTE PARZIALE AL PIANO DEI SERVIZI ED AL PIANO DELLE REGOLE DEL PGT VIGENTE
PER LA REALIZZAZIONE DI UN NUOVO HUB COMUNALE DESTINATO A DEPOSITO,**

ESTRATTO ELABORATO PS.02c - PIANO DEI SERVIZI
scala 1:5.000